





野外搬入口

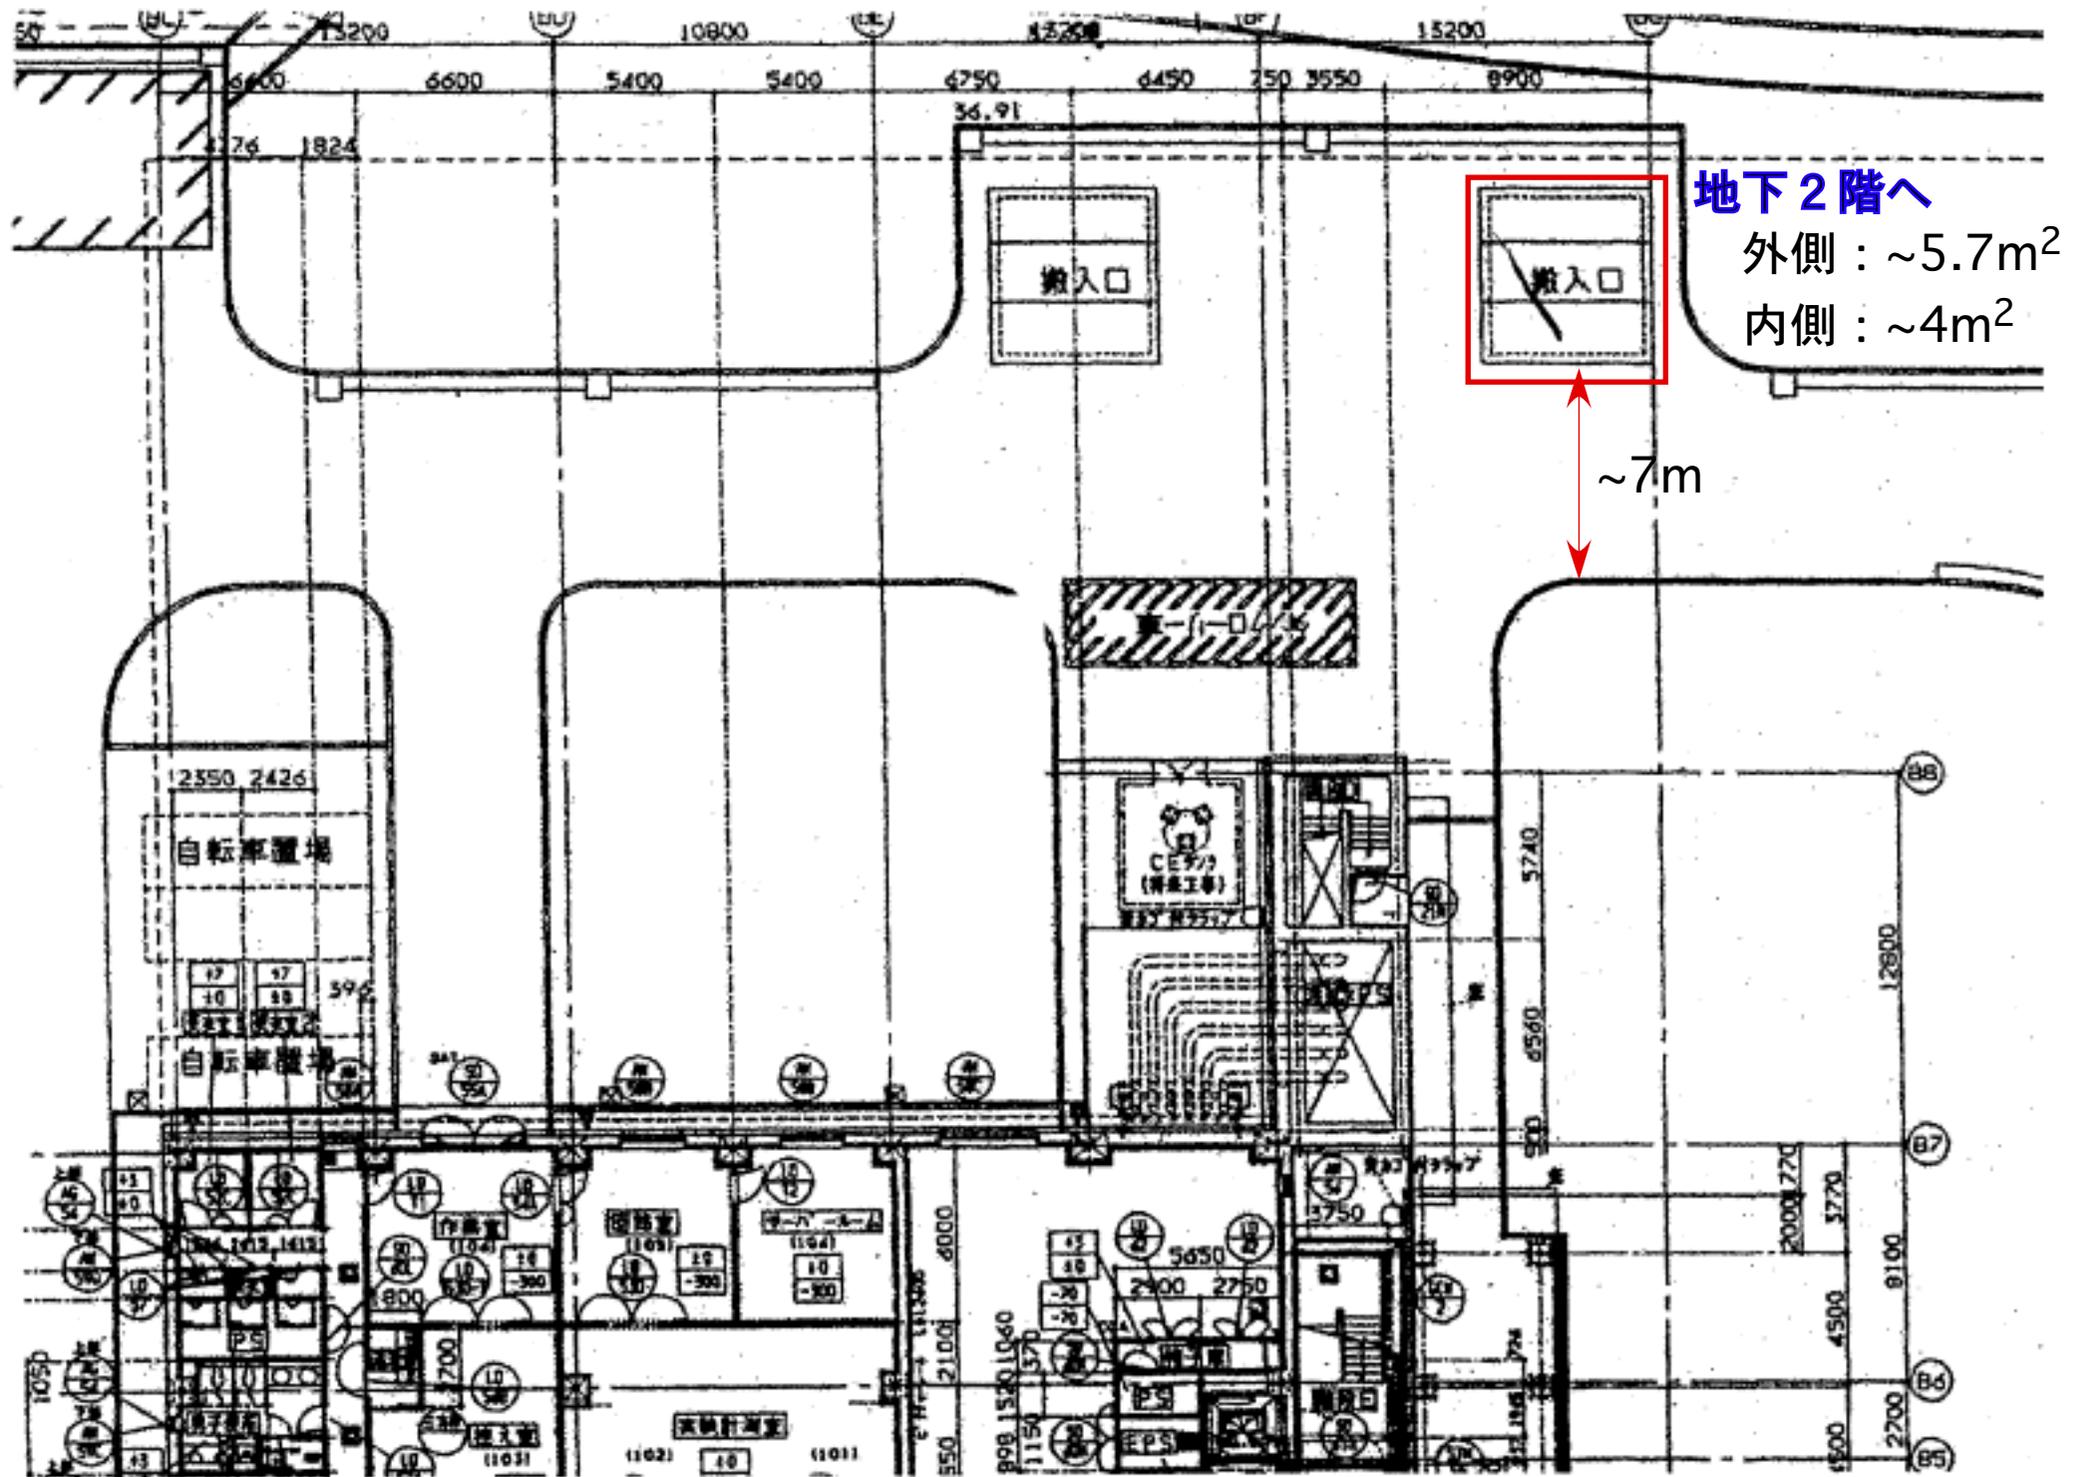

施設断面図

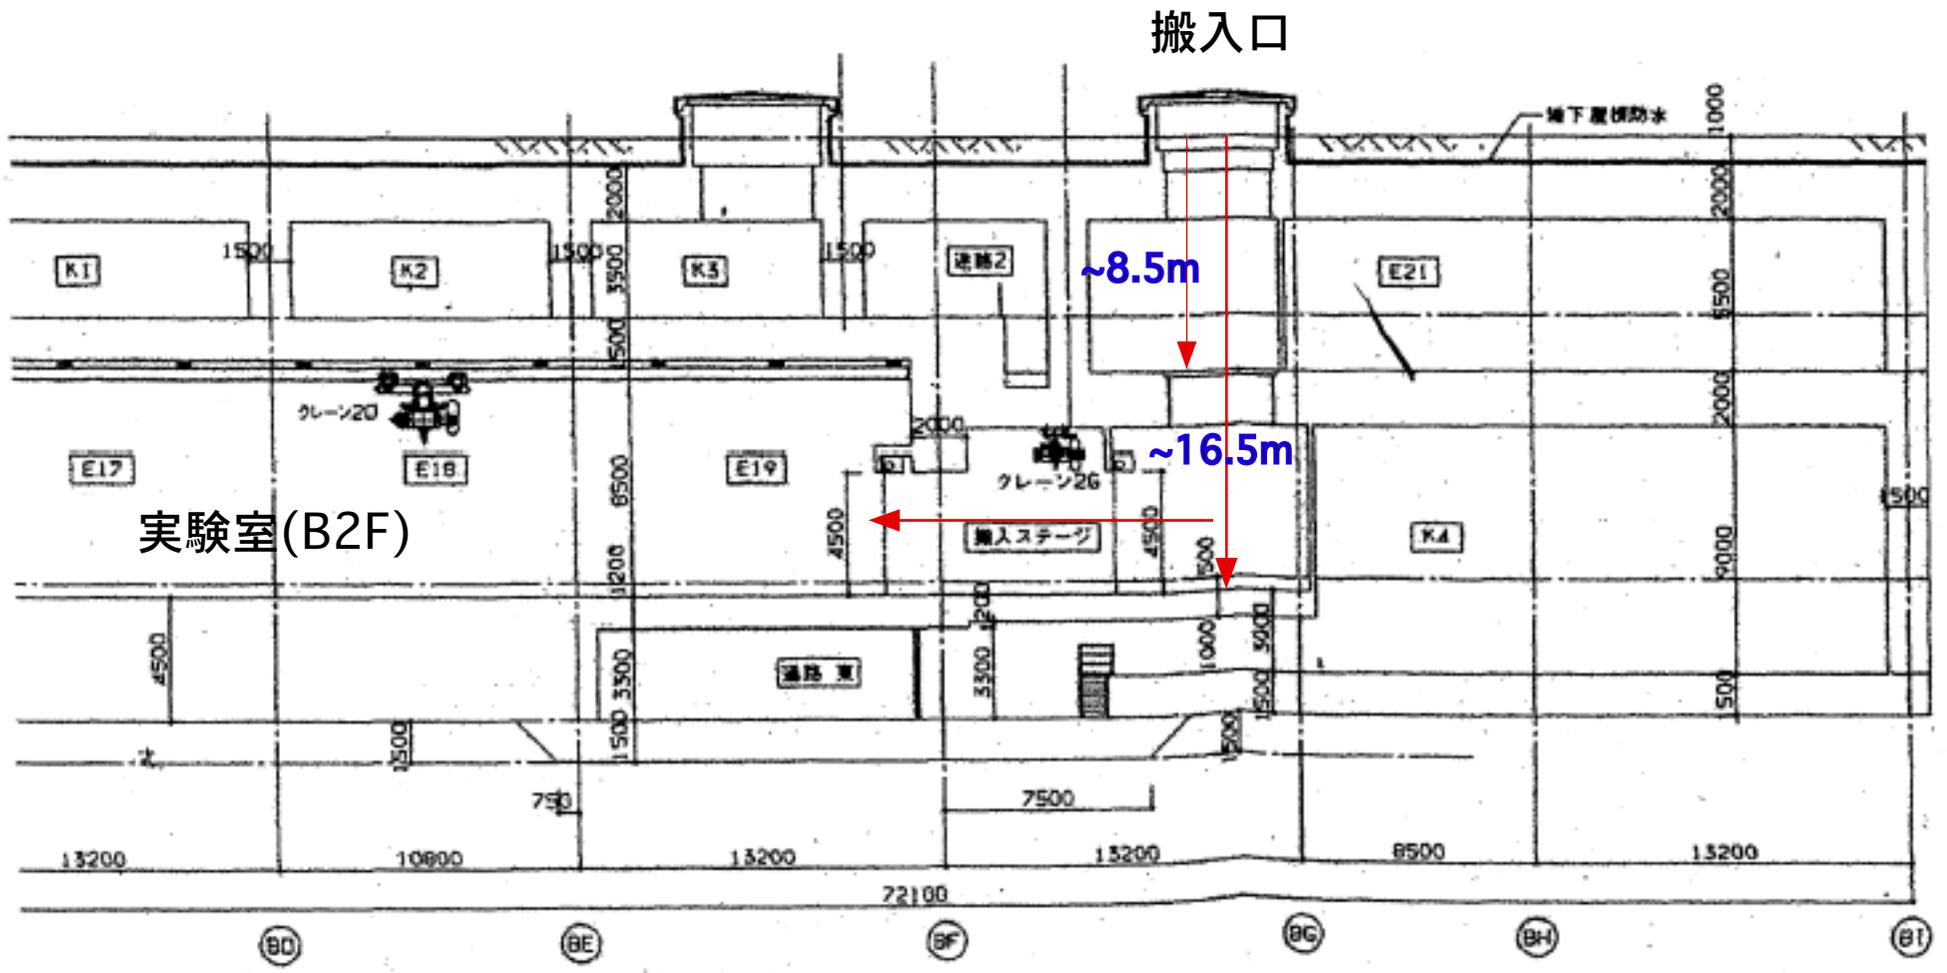

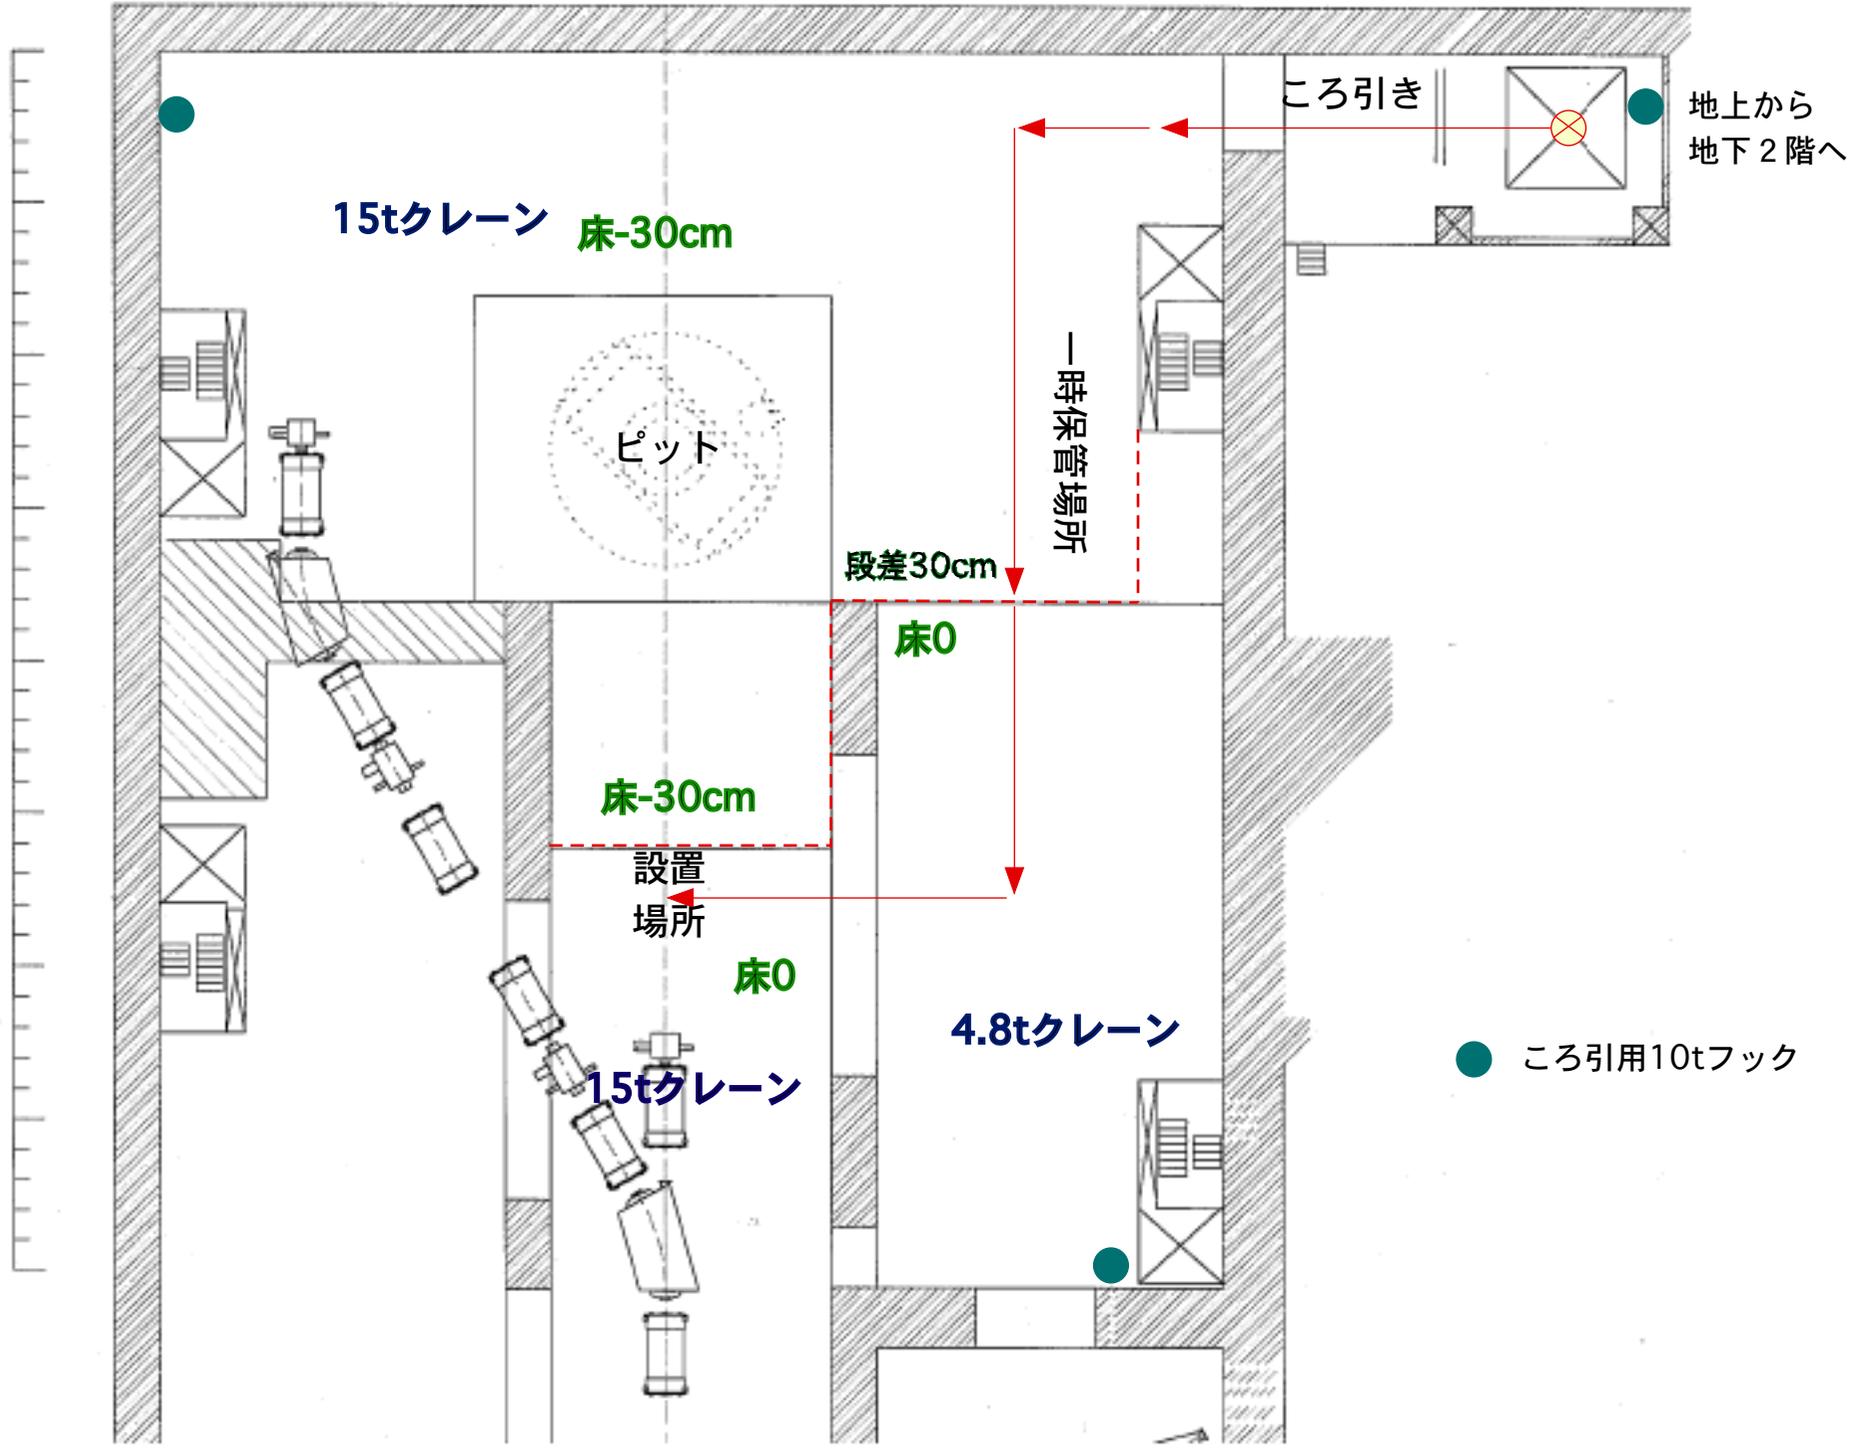

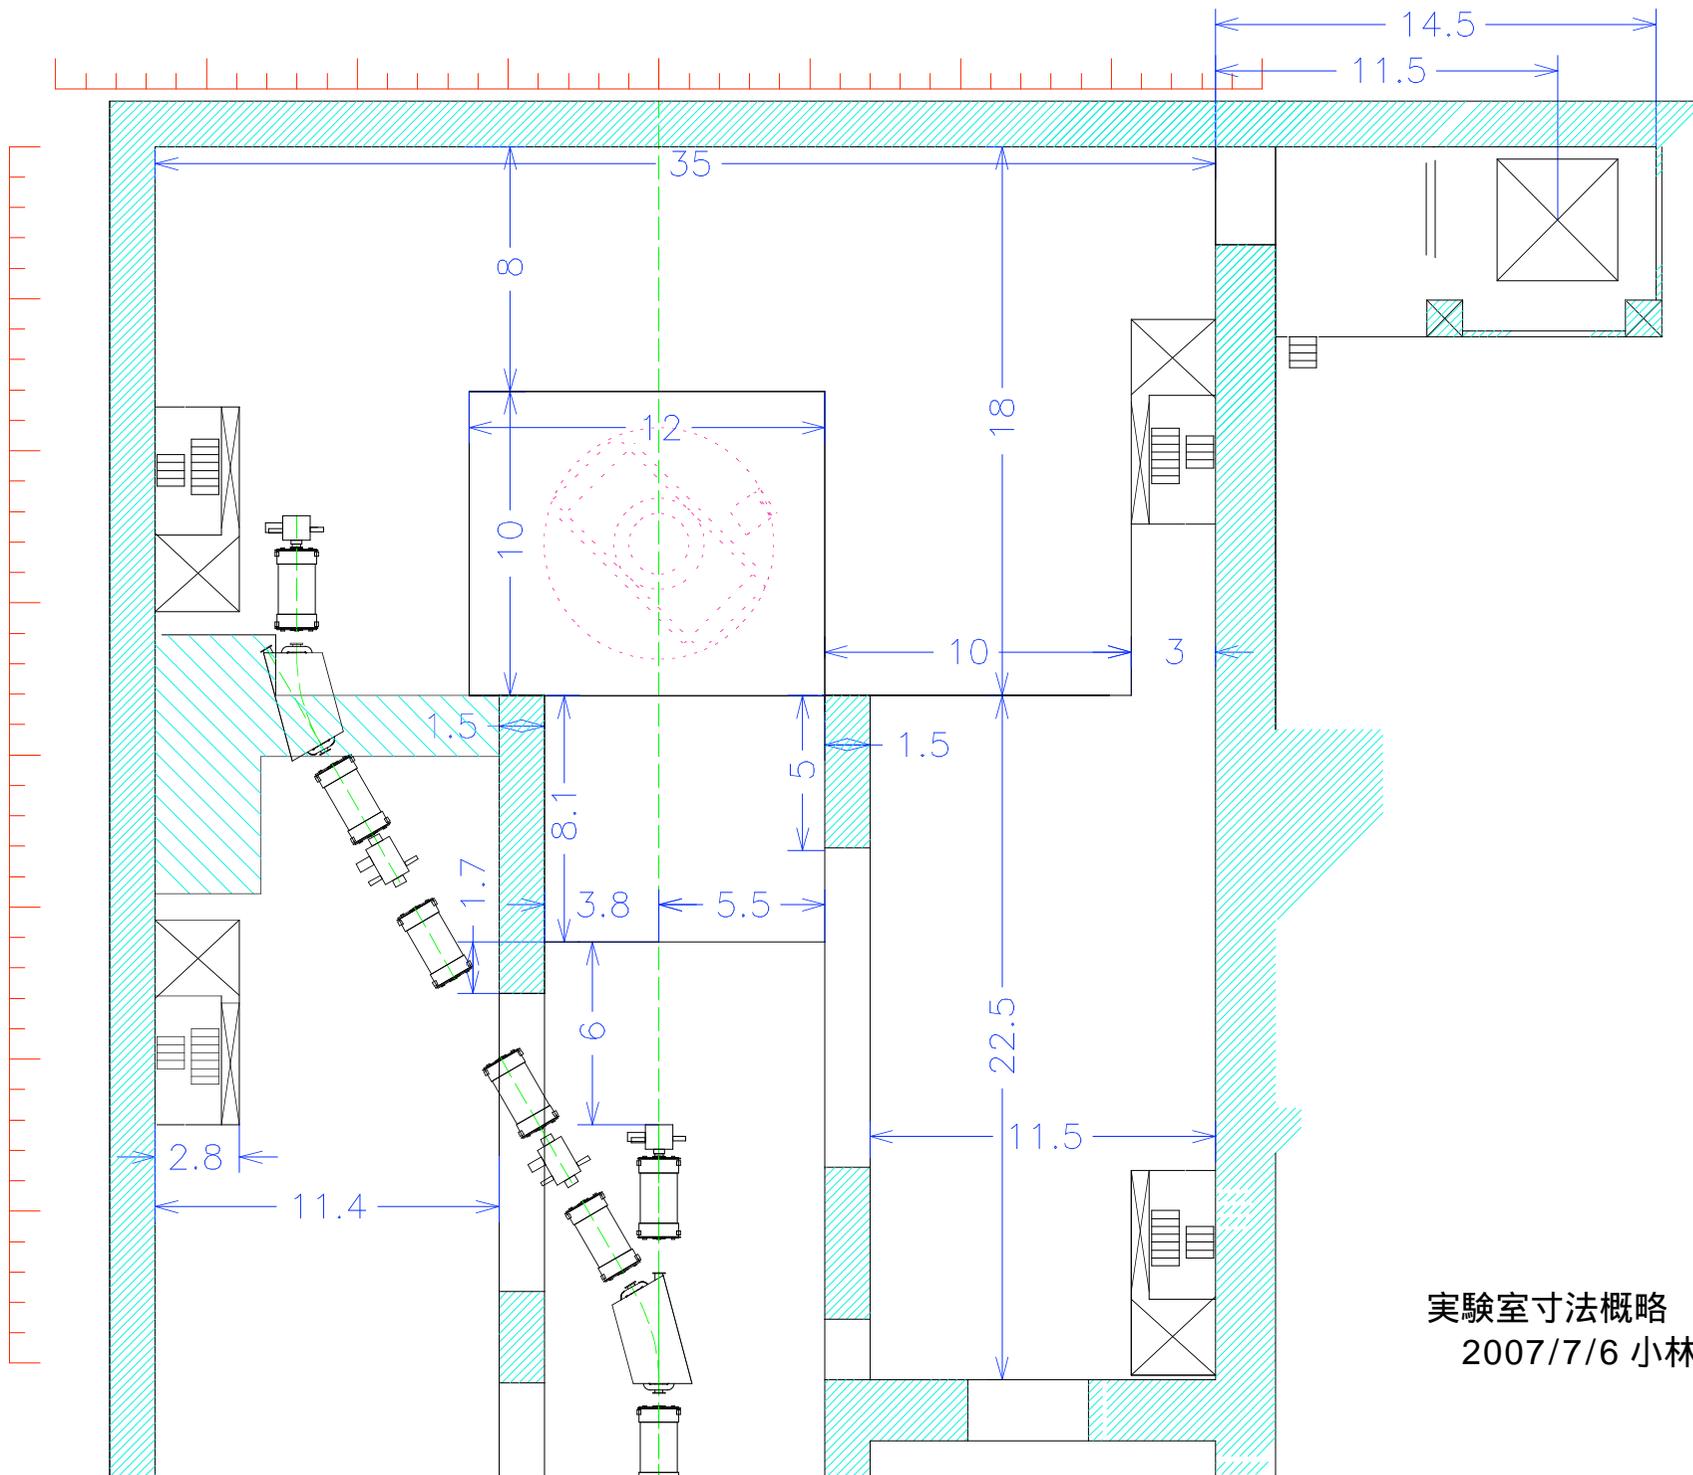

実験室寸法概略
 2007/7/6 小林